


 
 





TINGMÄRGID

-  LUBATUD EHTTUSALUNE PIND (rajalatav saun)
-  LUBATUD EHTTUSALUNE PIND (olemasolevad hooned)
-  PLANEERTAV ALA
-  KINNISTUSISESE JALGTEE LIGIKAUDNE ASUKOHT
-  3-KAMBRLINE SEPTIK JA IMBVALJAK
-  ALAVALGUSTID
-  PLANEERTUD KINNISTUSISENE VEKTORU
-  PLANEERTUD KINNISTUSISENE 0,4 kW MAARKABEL

ARHITEKTUURILISED NÕUDED

NÕUDE SIHTGRÜPP	NÕUE
SAUN	abihoone
ehitise kasutamise ostarve	
max. lubatud kõrgus/ korniselsus	5,3 m/ 1+katuskorrus
max. lubatud ehitusala pind	76 m ²
Kanusekalle	34°
hoone lubatud tuleohutus klass	TP-1, TP-2, TP-3
hoone välisviimistlus materjal	puitt
hoone kanusekatete materjal	bitumeen
hoone kanusekatja suund	ida-lääne suunaline

KATASTRILIKUSE KINGU I ANDMED


Tammus	14902-002-0215
Pindala	2,96 ha
Olemasolev siltostarve	Maatuluandemaa 100%
Planeeritava siltostarve	Maatuluandemaa 100%
Lähiaadress	Kingu I
Planeeritava ala suurus	ca 7000 m ²

- MÄRKUS:
1. PARGITAKSE OMAAL KINNISTUL
 2. KINNISTUSSETE TRASSIDE ASUKOHAID TÄPSUSTATAKSE EHTIUSPROJEKTIGA

OÜ Castor Ehitus

OMANIK	PIRETT ALBERT	PÄRNUMAA ARE VALD	DP1909
PLANEERIJAL	SIRET TAMMEKÄND	VÕLJA KÜLA KINGU I	DP-1
KINGU I MAAÜKSUSE OSA DETAILPLANEERING			
KOONDDPLAAN			1:500

Kaaria 19-4 Pärnu
MTR EDP001329

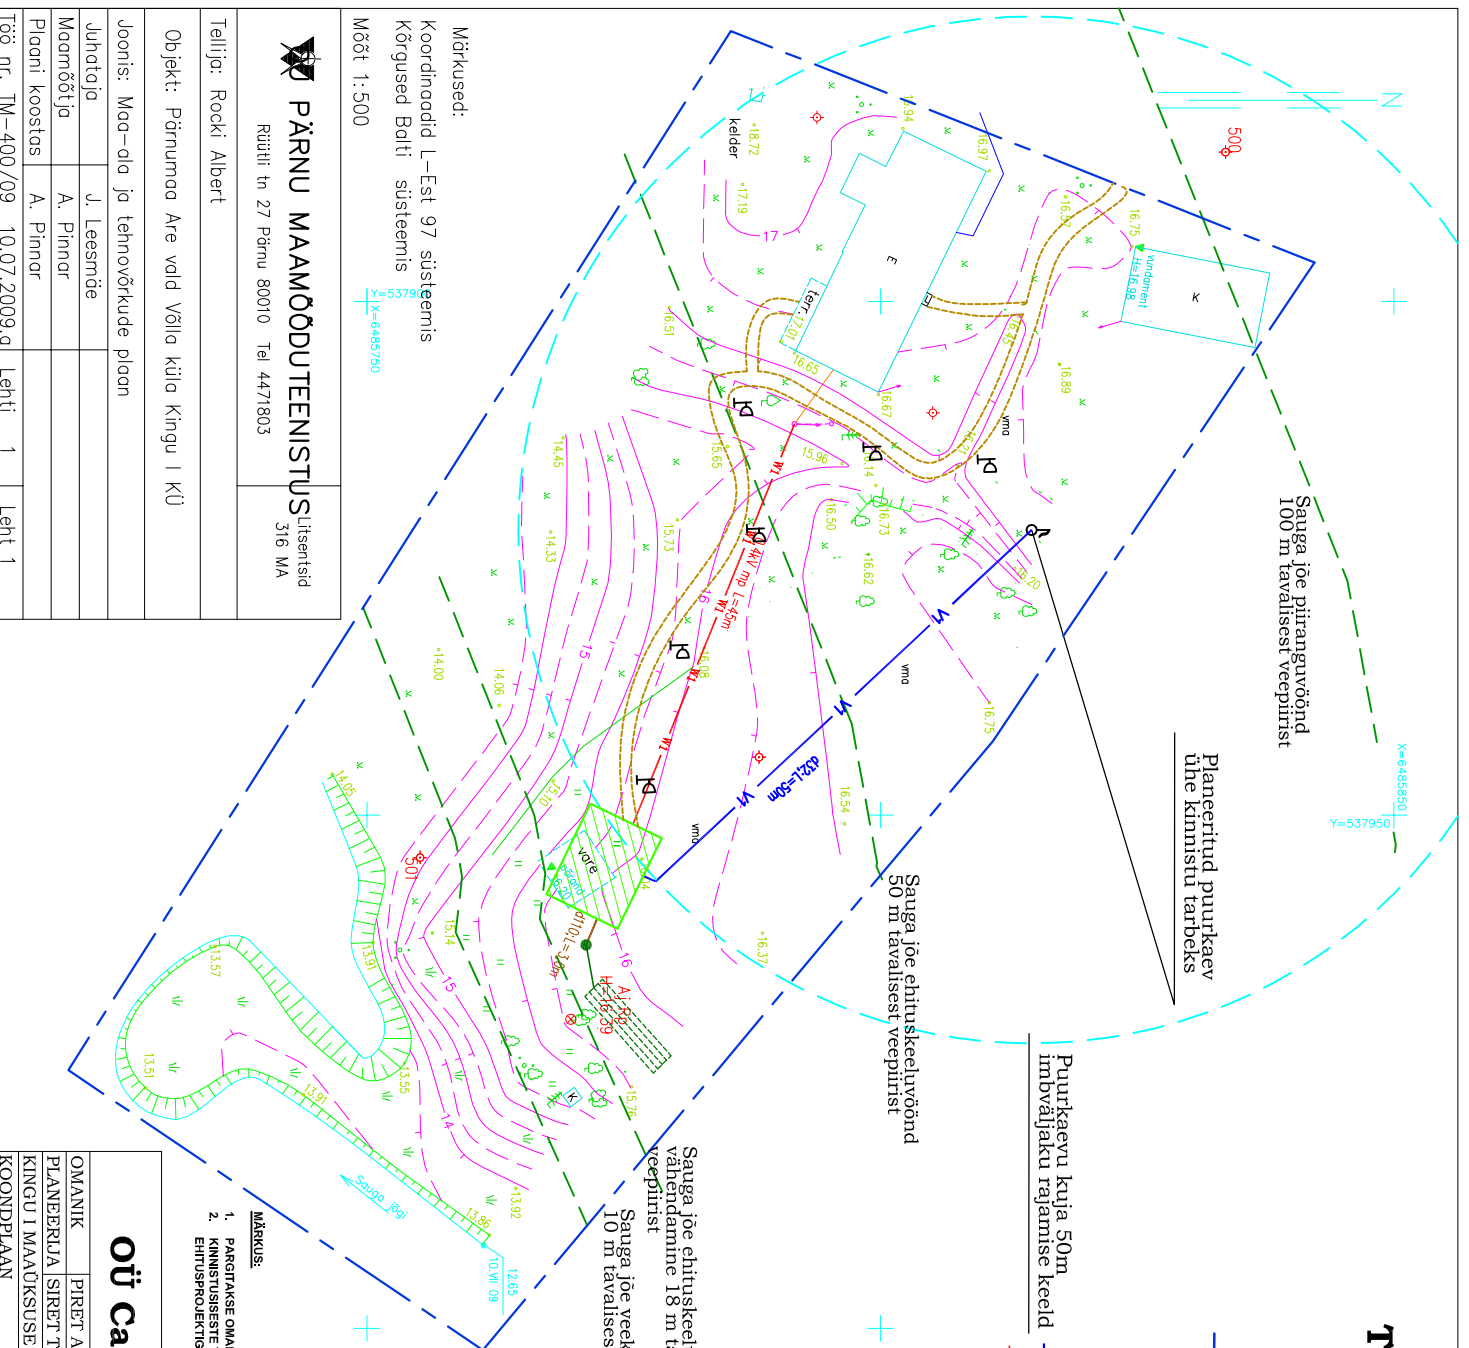

Märkused:
Koordinaadid L-Est 97 süsteemis
Kõrgused Balti süsteemis
Möött 1:500



PÄRNU MAAMÖÖDU TEENISTUS Litsentsid 316 MA
Rüütli tn 27 Pärnu 80010 Tel 4471803

Tellijä: Rocki Albert
Objekt: Pärnumaa Are vald Võlja küla Kingu I kü

Joonis: Maa-ala ja tehnovõrkude plaan	
Juhutooja	Ü. Leesmäe
Maamöödtja	A. Pinnar
Plaani koostas	A. Pinnar
Töö nr. TM-400/09	10.07.2009. a
Lehti	1
Leht 1	